


ΕΦΗΜΕΡΙΣ ΤΗΣ ΚΥΒΕΡΝΗΣΕΩΣ

ΤΗΣ ΕΛΛΗΝΙΚΗΣ ΔΗΜΟΚΡΑΤΙΑΣ

ΤΕΥΧΟΣ ΤΕΤΑΡΤΟ   Αρ. Φύλλου 855

28 Σεπτεμβρίου 2004

ΠΕΡΙΕΧΟΜΕΝΑ

ΑΠΟΦΑΣΕΙΣ

ΑΠΟΦΑΣΕΙΣ

Αριθ. 2137 (1)

Κήρυξη έκτασης 1.388,58 στρεμμάτων ως αναδασωτέας στη θέση «Ελληνικό Περιφέρειας Δημοτικού Διαμερίσματος «Αγραπιδοκάμπου» Δήμου Αντιρρίου, Ν. Αιτωλοακαρνανίας.

Ο ΓΕΝΙΚΟΣ ΓΡΑΜΜΑΤΕΑΣ ΠΕΡΙΦΕΡΕΙΑΣ
ΔΥΤΙΚΗΣ ΕΛΛΑΔΟΣ

Έχοντας υπόψη:

1. Τις διατάξεις «περί διοικητικής αποκέντρωσης».
2. Τις διατάξεις του άρθρου 117 παρ. 3 του Συντάγματος.
3. Τις διατάξεις του Ν. 998/1979 «περί προστασίας δασών κ.λ.π.» και ειδικότερα:

α) Του άρθρου 38 παρ. 1 και
β) Του άρθρου 41 παρ.1.

4. Του Ν. 3208/2003 για την προστασία των δασικών οικοσυστημάτων ... και άλλες διατάξεις
5. Τις με υπ' αριθμ.

α) 160417/1180/8.7.1980,
β) 182447/3049/24.9.1980, και
γ) 141823/4.2.1983 διαταγές του Υπουργείου Γεωργίας.

6. Τις διατάξεις των άρθρων 1 παρ.1, 2 παρ.1δ, 5 παρ. 3β, 6 παρ. 7 και 7 παρ. 2 του Ν. 2503/1997 «Διοίκηση, Οργάνωση, Στελέχωση της Περιφέρειας».
7. Την υπ' αριθμ. 2399/16.8.2004 πρόταση του Δασαρχείου Ναυπάκτου περί κηρύξεως αναδασωτέας έκτασης.
8. Την υπ'αριθμ. 186Γ.Γ./30.6.1998 (ΦΕΚ 727/Β/1998) απόφαση του Γενικού Γραμματέα Περιφέρειας Δυτικής Ελλάδος «περί ανάθεσης αρμοδιοτήτων», αποφασίζουμε:

Κηρύσσουμε αναδασωτέα, με φυσική ή τεχνητή αναγέννηση, με σκοπό την προστασία για την επαναδημιουργία της δασικής βλάστησης που καταστράφηκε από πυρκαγιά και την διατήρηση του χαρακτήρα της δασικής έκτασης ώστε να αποκλεισθεί η διάθεση αυτής για άλλο σκοπό, την παραπάνω δημόσια δασική έκταση των 1.388,58 στρεμμάτων και ανήκει στην κατηγορία των άρθρων 3 παρ. 2 και 4 παρ. 1 ε του Ν. 998/1979. Η ανωτέρω έκταση βρίσκεται στη θέση «Ελληνικό» Περιφέρειας Δημοτικού Διαμερίσματος Αγραπιδοκάμπου Δήμου Αντιρρίου, προσδιορίζεται από τα στοιχεία: 1,2,3,4,5,6,7,8,9, 10,11,12,1 και οριοθετείται ως ακολούθως:

Ανατολικά: Με Δημόσια Δασική Έκταση.
Δυτικά: Με Δημόσια Δασική Έκταση.
Βόρεια: Με Δημόσια Δασική Έκταση.
Νότια: Με Δημόσια Δασική Έκταση,

όπως φαίνεται στο συνημμένο διάγραμμα, που αποτελεί αναπόσπαστο μέρος της απόφασης αυτής.

Η απόφαση αυτή να δημοσιευθεί στην Εφημερίδα της Κυβερνήσεως.

Πάτρα, 30 Αυγούστου 2004

Με εντολή Γενικού Γραμματέα Περιφέρειας
Ο Γενικός Διευθυντής κ.α.α.
Η Διευθύντρια Διοίκησης
ΧΛΟΗ ΚΑΤΣΟΥΔΑ

ΤΟΠΟΓΡΑΦΙΚΟ ΔΙΑΓΡΑΜΜΑ

ΔΗΜΟΣΙΑΣ ΔΑΣΙΚΗΣ ΕΚΤΑΣΗΣ ΠΟΥ ΚΑΗΚΕ ΤΗΝ **25-3-2003**
ΣΤΗ ΘΕΣΗ **΄΄ΕΛΛΗΝΙΚΟ΄΄** Δ.Δ **ΑΓΡΑΠΙΔΟΚΑΜΠΟΥ** ΔΗΜΟΥ **ΑΝΤΙΡΡΙΟΥ**
Ανήκει στην υπ' αριθμ. Απόφαση……………………………………..

Δημόσια δασική έκταση

ΚΛΙΜΑΚΑ 1 : 500

7 — 20.92 — 6 — 5.24 — 5 — 23.99 — 4 — 26.28 — 3 — 4.74 — 2 — 10.64 — 1 — 8 — 12 — 9.29 — 11 — 10 — 10 — 11.87 — 9 — 18 — 8 — 15.66 — 7


Β

Δημόσια δασική έκταση

ΕΚΤΑΣΗ ΠΟΥ ΚΑΗΚΕ
Ε = 1.388, m²

Δημόσια δασική έκταση

Δημόσια δασική έκταση

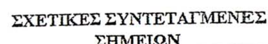


ΣΧΕΤΙΚΕΣ ΣΥΝΤΕΤΑΓΜΕΝΕΣ ΣΗΜΕΙΩΝ

Α/Α	Χ	Ψ
1	519,78	648,50
2	524,65	657,96
3	529,09	656,31
4	544,62	677,51
5	556,42	698,39
6	553,28	702,58
7	532,36	702,76
8	521,05	691,93
9	511,96	676,39
10	511,08	664,56
11	511,16	654,56
12	512,42	645,35

ΕΘΝΙΚΟ ΤΥΠΟΓΡΑΦΕΙΟ
Για τεχνικούς λόγους στο σχεδιάγραμμα
έγινε σμίκρυνση κατά ποσοστό 70 %



ΑΠΟΣΠΑΣΜΑ Φ.Χ Γ.Υ.Σ
1:50.000 ΄΄ΝΑΥΠΑΚΤΟΣ΄΄

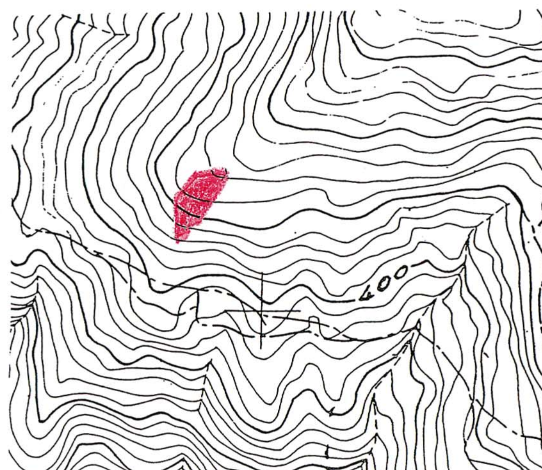

ΑΠΟΣΠΑΣΜΑ Φ.Χ Γ.Υ.Σ
1:5000 ΥΠ. ΑΡΙΘΜ. 6215/1

ΕΚΤΑΣΗ ΠΟΥ ΚΑΗΚΕ

Ναύπακτος 16/8/ 2004
Ο Δασάρχης Ναυπάκτου
Θεοδ. Γεωργ. Φούντας
ΠΕΓ Δασολόγος με Α΄βαθμό

Ι.Π Μεσολογγίου 24/8/ 2004
Ο Δ/ντης Δασών Αιτωλ/νιας
ΠΑΝΤΑΖΗΣ ΠΑΝΤΕΛΗΣ
ΔΑΣΟΛΟΓΟΣ - ΔΙΕΥΘΥΝΤΗΣ

Πάτρα 30/ 8/ 2004
Ο Γεν Δ/ντης Π.Δ.Ε

Αριθ. 1046 (2)

Κήρυξη αναδασωτέας έκτασης 3.662,5 τετραγωνικών μέτρων στη θέση «Κάμπος», περιφέρειας Κοινότητας Καρυών, Νομού Λακωνίας.

Η ΓΕΝΙΚΗ ΓΡΑΜΜΑΤΕΑΣ ΠΕΡΙΦΕΡΕΙΑΣ ΠΕΛΟΠΟΝΝΗΣΟΥ

Έχοντας υπόψη:

1. Τις διατάξεις για διοικητική αποκέντρωση.

2. Τις διατάξεις του άρθρου 117 παρ. 3 του Συντάγματος.

3. Τις διατάξεις του Ν. 998/1979 «Περί προστασίας των δασών κ.λ.π.» και ειδικότερα:

α) του άρθρου 41 παρ. 1, β) του άρθρ.38 παρ. 1.

4. Τις διατάξεις του Ν. 3208/2003 «Προστασία των δασικών οικοσυστημάτων, κατάρτιση δασολογίου, ρύθμιση εμπράγματων δικαιωμάτων επί δασών και δασικών εν γένει εκτάσεων και άλλες διατάξεις».

5. Τις διατάξεις του Ν. 2503/1997 «Διοίκηση, οργάνωση, στελέχωση της Περιφέρειας, ρύθμιση θεμάτων για την τοπική αυτοδιοίκηση και άλλες διατάξεις.

6. Τις διαταγές του Υπουργείου Γεωργίας:

α) 160417/1180/8.7.1980,

β) 182447/3049/24.9.1980.

7. Την υπ' αριθμ. 2208/22.7.2004 πρόταση του Δασαρχείου Σπάρτης με την οποία προτείνεται η κήρυξη της έκτασης ως αναδασωτέας.

Κηρύσσουμε αναδασωτέα με σκοπό την αποκατάσταση με φυσική αναγέννηση της προϋπάρχουσας δασικής βλάστησης η οποία καλυπτόταν από αείφυλλα πλατύφυλλα, που καταστράφηκε από πυρκαγιά, της κατηγορίας της παραγράφου 2 του άρθρου 3 του Ν. 998/1979 « περί προστασίας των δασών και των δασικών εν γένει εκτάσεων της Χώρας», δημόσια δασική έκταση εμβαδού 3.662,5 τετραγωνικών μέτρων που βρίσκεται στη δασική θέση «Κάμπος», περιφέρειας Κοινότητας Καρυών, Νομού Λακωνίας και προσδιορίζεται στο τοπογραφικό διάγραμμα κλίμακας 1:1.000 με στοιχεία Α,Β,Γ,Δ,Ε,Α και στο απόσπασμα χάρτη (Φ.Χ. ΚΟΛΛΙΝΑΙ Γ.Υ.Σ.) κλίμακας 1:50.000 και έχει όρια:

Βόρεια: Με δεξαμενή συγκράτησης ομβρίων υδάτων και δημόσια δασική έκταση.

Νότια: Με δημόσια δασική έκταση.

Ανατολικά: Με αγρό Κολοβού.


Δυτικά: Με ρέμα και δημόσια δασική έκταση,


όπως φαίνεται στο συνημμένο απόσπασμα χάρτη που αποτελεί αναπόσπαστο μέρος της απόφασης αυτής.

Η απόφαση αυτή να δημοσιευθεί στην Εφημερίδα της Κυβερνήσεως.

Σπάρτη, 25 Αυγούστου 2004

Η Γενική Γραμματέας Περιφέρειας
ΑΓΓΕΛΑ ΑΒΟΥΡΗ

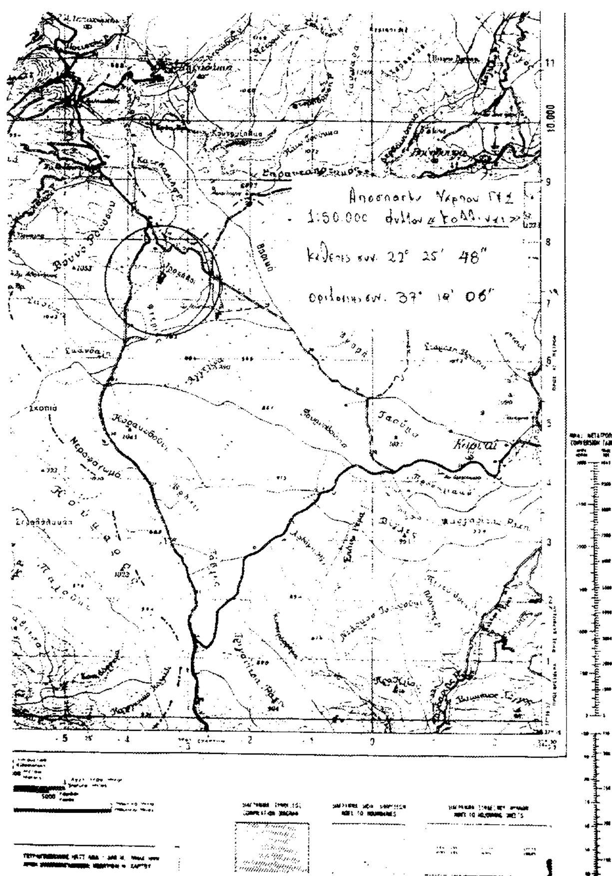

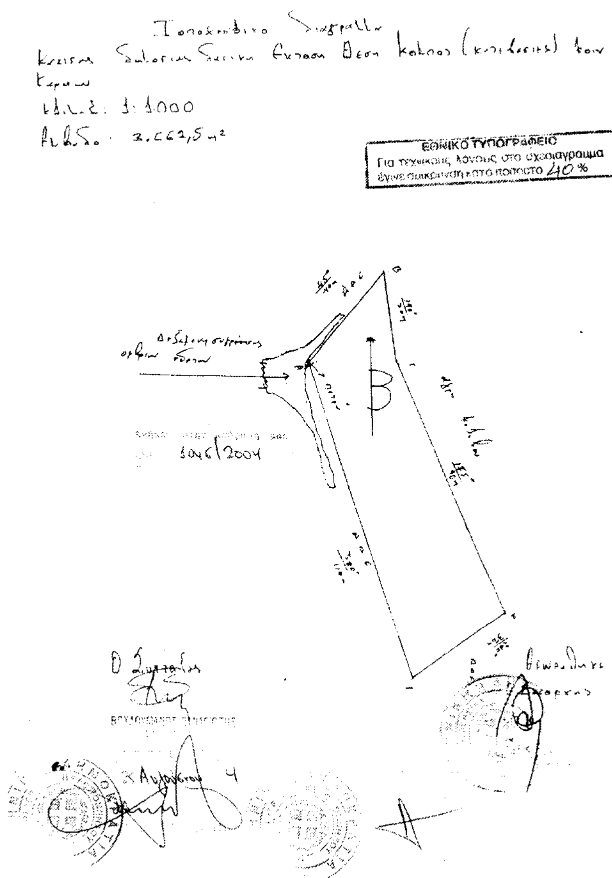

Αριθ. 1053 (3)

Κήρυξη αναδασωτέας έκτασης 25,6 στρεμμάτων στη θέση Νικόλακας, περιφέρειας δημοτικού διαμερίσματος Δαφνίου, Δήμου Κροκεών, Νομ. Λακωνίας.

Η ΓΕΝΙΚΗ ΓΡΑΜΜΑΤΕΑΣ ΠΕΡΙΦΕΡΕΙΑΣ ΠΕΛΟΠΟΝΝΗΣΟΥ

Έχοντας υπόψη:

7. Τις διατάξεις για διοικητική αποκέντρωση .

2. Τις διατάξεις του άρθρου 117 παρ. 3 του Συντάγματος.

3. Τις διατάξεις του Ν. 998/1979 «Περί προστασίας των δασών κ.λ.π. «και ειδικότερα:

α) του άρθρου 41 παρ.1, β) του άρθρ.38 παρ. 1.

4. Τις διατάξεις του Ν. 2503/1997 «Διοίκηση, οργάνωση, στελέχωση της Περιφέρειας, ρύθμιση θεμάτων για την τοπική αυτοδιοίκηση και άλλες διατάξεις.

5. Τις διατάξεις του Ν. 3208/2003 «Προστασία των δασικών οικοσυστημάτων, κατάρτιση δασολογίου, ρύθμιση εμπράγματων δικαιωμάτων επί δασών και δασικών εν γένει εκτάσεων και άλλες διατάξεις».

6. Τις διαταγές του Υπουργείου Γεωργίας:

α} 160417/1180/8.7.1980, β) 182447/3049/24.9.1980.

7. Την υπ' αριθμ. 2057/14.7.2004 πρόταση του Δασαρχείου Σπάρτης με την οποία προτείνεται η κήρυξη της έκτασης ως αναδασωτέας.

Κηρύσσουμε ως αναδασωτέα με σκοπό την αποκατάσταση με φυσική αναγέννηση της προϋπάρχουσας δασικής βλάστησης η οποία καλυπτόταν από αείφυλλα πλατύφυλλα, που καταστράφηκε από πυρκαγιά, της κατηγορίας της παραγράφου 2 του άρθρου 3 του Ν. 998/1979 «περί προστασίας των δασών και των δασικών εν γένει εκτάσεων της Χώρας», δημόσια δασική έκταση εμβαδού 25,6 στρεμμάτων που βρίσκεται στη δασική θέση «Νικόλακας», περιφέρειας δημοτικού διαμερίσματος Δαφνιού, Δήμου Κροκεών, Νομού Λακωνίας και προσδιορίζεται στο τοπογραφικό διάγραμμα κλίμακας 1:1000 με στοιχεία 1,2,3,4,...14,15,16,1 και στο απόσπασμα χάρτη (Φ.Χ. ΓΥΘΕΙΟ Γ. Υ.Σ) κλίμακας 1:50.000 και έχει όρια:

Βόρεια: Με ελαιαγρό Βορβή.

Νότια: Με αγροτοδασικό δρόμο.

Ανατολικά: Με δημόσια δασική έκταση.


Δυτικά: Με αγροτοδασικό δρόμο και ελαιαγρό Βορβή, όπως φαίνεται στο συνημμένο απόσπασμα χάρτη που αποτελεί αναπόσπαστο μέρος της απόφασης αυτής.

Η απόφαση αυτή να δημοσιευθεί στην Εφημερίδα της Κυβερνήσεως.

Σπάρτη, 3 Αυγούστου 2004

Η Γενική Γραμματέας Περιφέρειας

ΑΓΓΕΛΑ ΑΒΟΥΡΗ

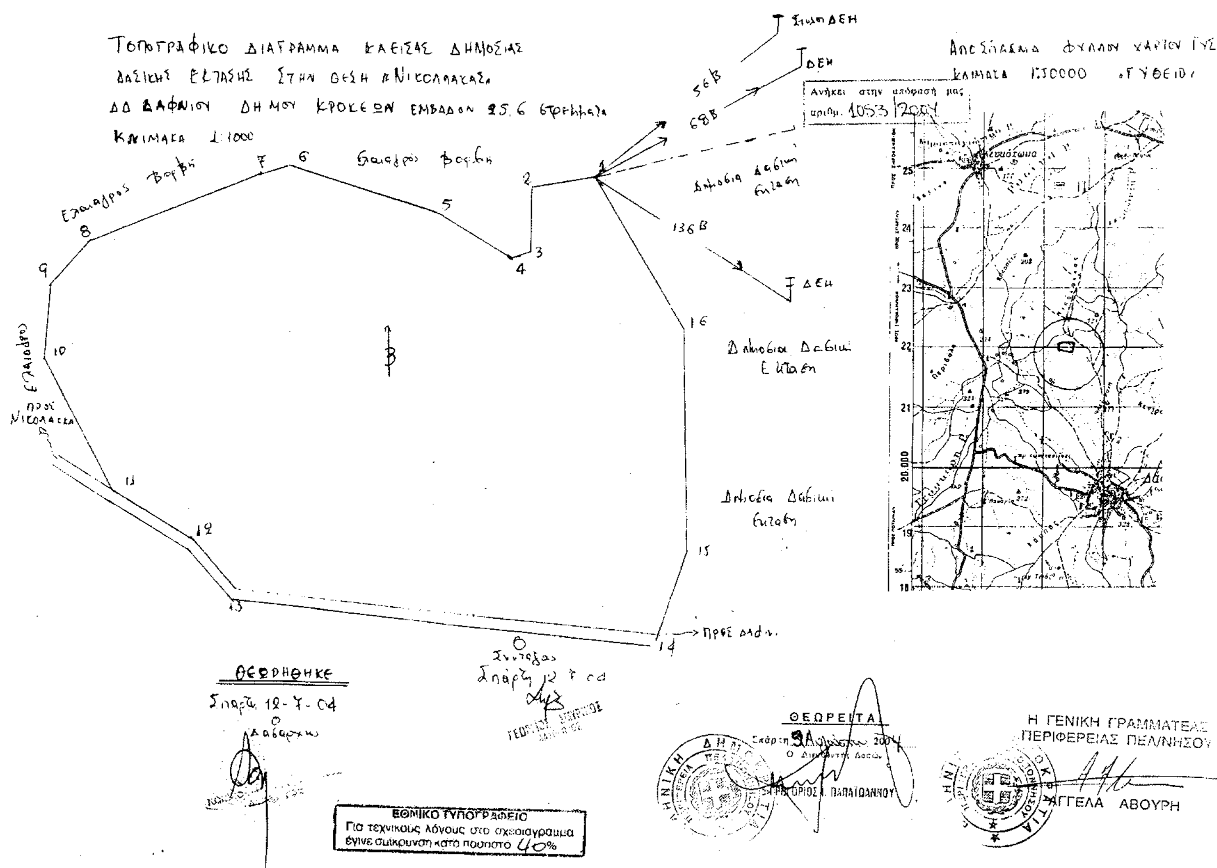

Αριθ. 3223 (4)

Κήρυξη ως αναδασωτέας έκτασης εμβαδού 0,172 στρ. στη θέση «Παλιόμυλος» περιφέρειας Δ.Δ. Καινουρίου, Δήμου Καμμ. Βούρλων, του Νομού Φθ/δας.

Ο ΓΕΝΙΚΟΣ ΓΡΑΜΜΑΤΕΑΣ ΠΕΡΙΦΕΡΕΙΑΣ
ΣΤΕΡΕΑΣ ΕΛΛΑΔΑΣ

Έχοντας υπόψη:

1. Τις διατάξεις των άρθρων 24 παρ. 1 και 117 παρ.3 του Συντάγματος.

2. Τις διατάξεις του Ν. 2503/97 «Διοίκηση- Οργάνωση - Στελέχωση της Περιφέρειας κ.λπ.».

3. Τις διατάξεις του Ν. 998/1979 «Περί προστασίας των δασών και των δασικών εν γένει εκτάσεων της χώρας», όπως τροποποιήθηκαν με τον Ν. 3208/2003 και συγκεκριμένα:

α) Του άρθρου 41 παρ. 1, β) Του άρθρου 38 παρ. 1.

4. Τις διατάξεις του Ν. 3208/2003 «Προστασία των δασικών οικοσυστημάτων, κατάρτιση δασολογίου, ρύθμιση εμπράγματων δικαιωμάτων επί δασών και δασικών εν γένει εκτάσεων και άλλες διατάξεις».

5. Τις διαταγές του Υπουργείου Γεωργίας:

α) 160417/1180/8.7.1980,

β) 182447/3049/24.9.1980

6. Τις υπ' αριθμ. 4184/22.7.2004 και 7369/30.8.2004 προτάσεις του Δασαρχείου Λαμίας από τις οποίες προκύπτει ότι η έκταση που αναφέρεται στο θέμα είχε κατά το χρόνο καταστροφής της που έγινε από παράνομη εκχέρσωση κατά το Α' 10μερο μηνός Απριλίου 2004, από τον Νικόλαο Πανόπουλο του Αθανασίου, κάτοικο Καινούριου, Δασικό χαρακτήρα κατά την έννοια του άρθρου 3 παρ. 2 του Ν. 998/1979,όπως τροποποιήθηκε με τον Ν. 3208/2003, καλυπτόμενη από θάμνους λυγαριάς και δύο άτομα πλατάνου και ως εκ τούτου επιβάλλεται η κήρυξή της ως αναδασωτέας.

7. Τις υπ' αριθμ. 2371/26.7.2004 και 2710/31.8.2004 αναφορές και σύμφωνη γνώμη της Δ/νσης Δασών Ν. Φθ/δας, αποφασίζουμε:

Κηρύσσουμε ως αναδασωτέα την δημόσια δασική έκταση, εμβαδού 0,172 στρ. στη θέση «Παλιόμυλος» περιφέρειας Δ.Δ. Καινούριου, Δήμου Καμ. Βούρλων, με σκοπό, αφ'ενός μεν τη διατήρηση του δασικού της χαρακτήρα, ώστε να αποκλειστεί η διάθεση της για άλλο προορισμό, αφ'ετέρου δε την επαναδημιουργία της δασικής βλάστησης με φυσική ή τεχνητή αναγέννηση.

Προσδιορίζεται από τα στοιχεία 1,2,3,4,5,1 όπως φαίνεται στο συνημμένο διάγραμμα το οποίο αποτελεί αναπόσπαστο μέρος της αποφάσεως αυτής και έχει όρια:

Ανατολικά: Με ελαιοπερίβολο που κατέχει ο Νικ. Πανόπουλος.

Δυτικά: Με δημόσια δασική έκταση.

Βόρεια: Με δημόσια δασική έκταση .

Νότια: Με ελαιοπερίβολο αγνώστου.

Η απόφαση αυτή ισχύει από της κοινοποιήσεως της αρμοδίως και προ της δημοσιεύσεώς της στην Εφημερίδα της Κυβερνήσεως (άρθρο 37 Ν. 3200/1955).

Επιτρέπεται υποβολή κατ' αυτής αίτησης ακύρωσης στο Σ.τ. Ε. μέσα σε προθεσμία εξήντα (60) ημερών, που αρχίζει από την επομένη της δημοσίευσής της (άρθρο 46 Π.Δ. 18/1989).

Από τις διατάξεις της απόφασης αυτής δεν προκαλείται δαπάνη σε βάρος του Κρατικού Προϋπολογισμού.

Η απόφαση αυτή να δημοσιευθεί στην Εφημερίδα της Κυβερνήσεως.

Λαμία, 6 Σεπτεμβρίου 2004


Ο Γενικός Γραμματέας Περιφέρειας
ΚΩΝΣΤΑΝΤΙΝΟΣ ΕΞΑΡΧΟΣ

ΤΟΠΟΓΡΑΦΙΚΟ ΔΙΑΓΡΑΜΜΑ

1.X=21281,96 Y=4221,20
2.X=21290,12 Y=4222,08
3.X=21290,00 Y=4186,58
4.X=21284,98 Y=4187,69
5.X=21287,09 Y=4201,97

ΕΜΒΑΔΟ ΕΚΤΑΣΗΣ ΜΕ ΣΤΟΙΧΕΙΑ 1_2_3_4_5_1=172.00M2


ΚΛΙΜΑΚΑ 1:500

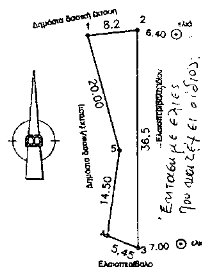

ΣΥΝΤΕΤΑΓΜΕΜΕΣ ΚΟΡΥΦΩΝ
1.X=388074,35 Y=4293811,83
2.X=388082,49 Y=4293812,62
3.X=388082,82 Y=4293776,12
4.X=388077,77 Y=4293778,16
5.X=388079,71 Y=4293792,47

ΤΕΤΡΑΓΩΝΙΣΜΟΣ ΕΓΣΑ 87 ΑΝΑ 50 Μ.
ΚΕΝΤΡΙΚΟΣ ΜΕΣΗΜΒΡΙΝΟΣ : λ=24°
ΣΥΝΤΕΛΕΣΤΗΣ ΚΛΙΜΑΚΟΣ :Ko= 0,9996

ΕΘΝΙΚΟ ΤΥΠΟΓΡΑΦΕΙΟ
Για τεχνικούς λόγους στο σχεδιάγραμμα έγινε σμίκρυνση κατά ποσοστό 40%

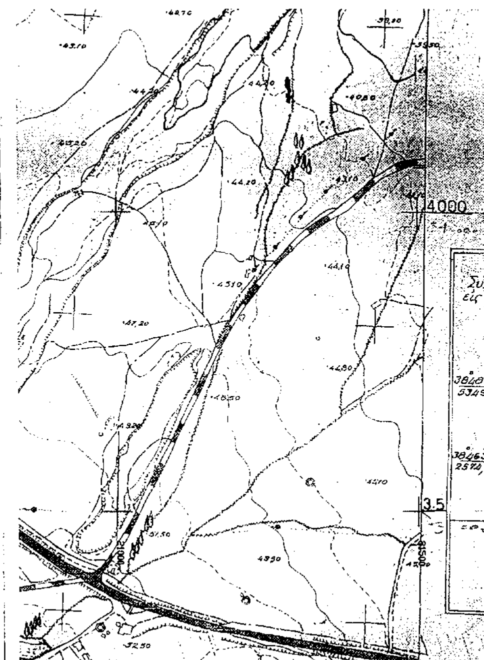

Αριθ. 2825 (5)

Έγκριση τοπικού ρυμοτομικού σχεδίου στην εκτός σχεδίου περιοχή Σκουτάρεως και χαρακτηρισμός χώρου για αθλητικές εγκαταστάσεις και όροι δόμησης αυτού.

Ο ΝΟΜΑΡΧΗΣ ΣΕΡΡΩΝ

Έχοντας υπόψη:

1) Τις διατάξεις του άρθρου 26 του Ν. 1337/1983 « Επέκταση των πολεοδομικών σχεδίων, οικιστική ανάπτυξη και σχετικές ρυθμίσεις» (Α΄33), όπως αντικαταστάθηκε με την παρ. 13 του άρθρου 8 του Ν. 1512/1985 «Τροποποίηση και συμπλήρωση πολεοδομικών διατάξεων, ρύθμιση συναφών θεμάτων και θεμάτων του Ταμείου Νομικών» (Α΄4) και με την παρ. 1 του άρθρου 29 του Ν. 2224/1994 « Ρύθμιση θεμάτων εργασίας, συνδικαλιστικών δικαιωμάτων, υγιεινής και ασφάλειας των εργαζομένων και οργάνωσης Υπουργείου Εργασίας και των εποπτευομένων από αυτό νομικών προσώπων και άλλες διατάξεις (Α112)».

2) Τις διατάξεις του Ν. 3044/2002 «Μεταφορά Συντελεστή Δόμησης και ρυθμίσεις άλλων θεμάτων αρμοδιότητας Υπουργείου Περιβάλλοντος, Χωροταξίας και Δημοσίων έργων» και ειδικότερα του άρθρου 10 παρ. 2 δ.

3) Τις διατάξεις του άρθρου 114 του από 14.7.1999 Π.Δ/τος «Κώδικας πολεοδομικής νομοθεσίας» (ΦΕΚ 580Δ/1999).

4) Τις διατάξεις του άρθρου 29 του Ν. 1558/1985 « Κυβέρνηση και Κυβερνητικά Όργανα « ΦΕΚ Α137/1985 που προστέθηκε με το άρθρο 27 του Ν. 2081/1992 ΦΕΚ Α 154/1992 και αντικαταστάθηκε με την παράγραφο 2α του άρθρου 1 του Ν. 2469/1997 ΦΕΚ Α 38/1997.

5) Τις διατάξεις του Ν.2503/1997 «Διοίκηση, οργάνωση της Περιφέρειας, ρύθμιση θεμάτων για την τοπική αυτοδιοίκηση και άλλες διατάξεις» ΦΕΚ Α 107/1997.

6) Την υπ' αρίθμ. 96/3.6.2004 απόφαση Δημοτικού Συμβουλίου Σκουτάρεως με το τοπογραφικό διάγραμμα, θεωρημένο από τον Δήμαρχο, το αποδεικτικό τοιχοκόλλησης και βεβαίωση ότι δεν υποβλήθηκαν ενστάσεις.

7) Το έγγραφο με αριθμ. 1833/13.7.2004 της Εφορείας Νεωτέρων Μνημείων της Κεντρικής Μακεδονίας.

8) Το 2324/19.7.2004 έγγραφο του Δασαρχείου Σερρών

9) Την από 20.8.2004 εισήγηση της Δνσης Πολ/μίας Περιβ/ντος και Κτημ/γίου Ν.Α. Σερρών.

10) Την 19 (αριθ. πρακτ. 6/30.8.2004) γνωμοδότηση του Συμβουλίου ΧΟΠ Ν. Σερρών.

11) Τις διατάξεις του άρθρου 29Α του Ν. 1558/1985 που προστέθηκαν με το άρθρο 27 του Ν. 2081/1992 κατ' επιταγή των οποίων διαπιστώνουμε ότι δεν προκαλείται δαπάνη σε βάρος του προϋπολογισμού του Δήμου Σκουτάρεως, όπως προβλέπεται, αποφασίζουμε:

1) Εγκρίνεται τοπικό ρυμοτομικό σχέδιο σε τμήμα της υπ' αριθμ. 1199 χερσολείβαδου έκτασης 10.400,00 τ. μ. στην εκτός σχεδίου περιοχή Σκουτάρεως, Δ. Σκουτάρεως, Ν. Σερρών για τον καθορισμό χώρου για αθλητικές εγκαταστάσεις ως εξής:

α) Χαρακτηρίζεται χώρος με τα στοιχεία α, β, γ, δ, α εμβαδού 10.400,00 τ.μ.» Χώρος για αθλητικές εγκαταστάσεις».

β) Δημιουργούνται δρόμοι πλάτους 5.00 μ. στα πλάγια όρια του τμήματος του χερσολείβαδου. Οι παραπάνω ρυθμίσεις φαίνονται στο τοπογραφικό διάγραμμα που συνοδεύει την απόφαση.

2) Εγκρίνεται ο καθορισμός όρων δόμησης στον παραπάνω χώρο:

Μέγιστο ποσοστό κάλυψης: 10%

Μέγιστος συντελεστής δόμησης: 0,10

Μέγιστο ύψος: 8.00 Μ + 1.50 στέγης.

Πλάγια απόσταση Δ: 5.00 Μ


Η οικοδομική γραμμή καθορίζεται όπως φαίνεται στο τοπογραφικό διάγραμμα που συνοδεύει την απόφαση.


Η απόφαση αυτή μαζί με το τοπογραφικό διάγραμμα, με κλίμακα1:500, που τη συνοδεύει, να δημοσιευθούν στην Εφημερίδα της Κυβερνήσεως, έχοντας ισχύ από την δημοσίευσή τους.

Σέρρες, 1 Σεπτεμβρίου 2004

Ο Νομάρχης

ΚΩΝ/ΝΟΣ ΠΑΠΑΠΑΝΑΓΙΩΤΟΥ

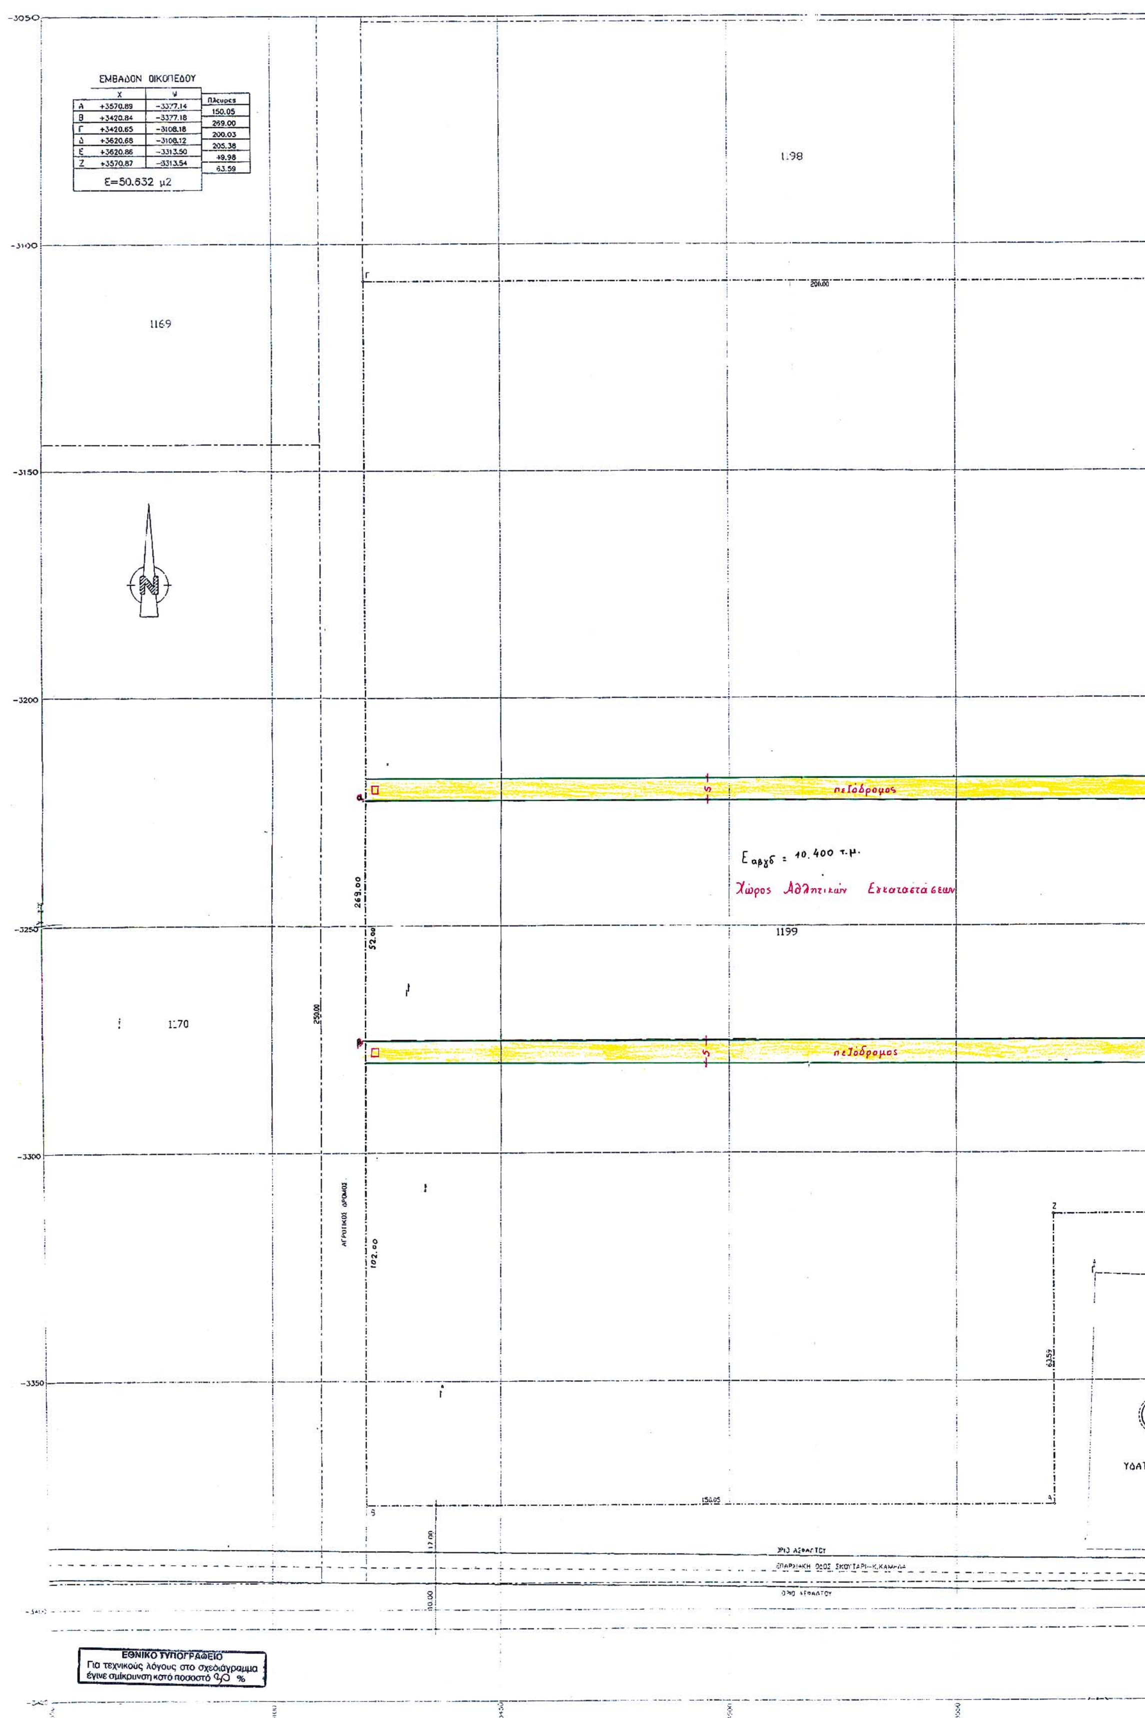
ΕΜΒΑΔΟΝ ΟΙΚΟΠΕΔΟΥ
X Ψ Πλευρες
Α +3570.89 −3377.14 150.05
Β +3420.84 −3377.18 269.00
Γ +3420.65 −3108.18 200.03
Δ +3620.68 −3108.12 205.38
Ε +3620.86 −3313.50 49.98
Ζ +3570.87 −3313.54 63.59
Ε=50.632 μ2
1198
1169
1199
1170
πεζόδρομος
πεζόδρομος
Ε αγγδ = 10.400 τ.μ.
Χώρος Αθλητικών Εγκαταστάσεων
269.00
52.00
102.00
ΑΓΡΟΤΙΚΟΣ ΔΡΟΜΟΣ
150.05
ΥΔΑΤΟ
ΟΡΙΟ ΑΣΦΑΛΤΟΥ
ΕΠΑΡΧΙΑΚΗ ΟΔΟΣ ΣΚΟΥΤΑΡΙ–Κ.ΚΑΜΗΛΑ
ΟΡΙΟ ΑΣΦΑΛΤΟΥ
ΕΘΝΙΚΟ ΤΥΠΟΓΡΑΦΕΙΟ
Για τεχνικούς λόγους στο σχεδιάγραμμα έγινε σμίκρυνση κατά ποσοστό 40 %

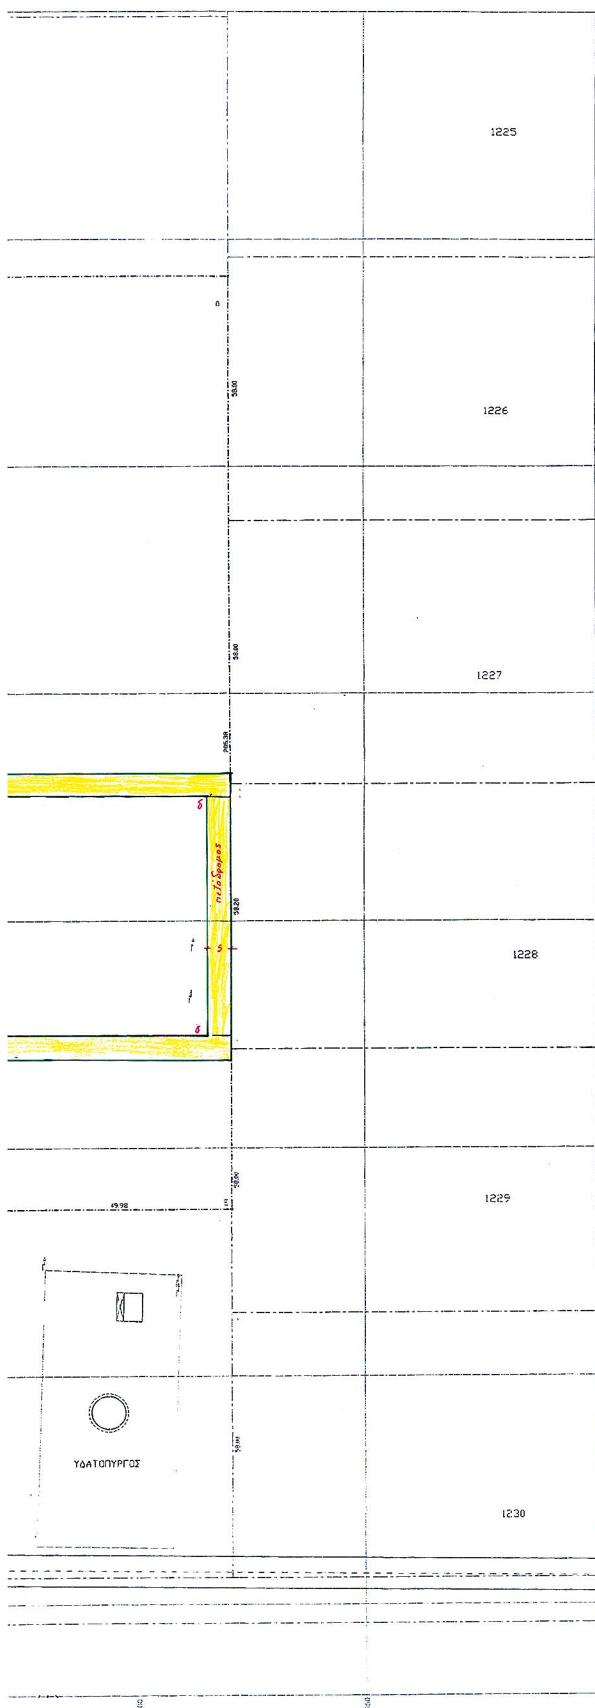

ΘΕΩΡΗΘΗΚΕ
Σέρρες 1/9/2004
Ο Διευθυντής
Απόστολος Πολιτίδης
Πολιτικός Μηχανικός με ΛΒ

ΕΓΚΡΙΘΗΚΕ
με τη Δ.Π. 2825 /1-9-2004
απόφαση Νομάρχη Σερρών

ΕΡΓΟΔΟΤΗΣ	ΔΗΜΟΣ ΣΚΟΥΤΑΡΕΩΣ
ΕΡΓΟ	ΑΠΟΧΑΡΑΚΤΗΡΙΣΜΟΣ ΤΜΗΜΑΤΟΣ ΑΓΡΟΤΕΜΑΧΙΟΥ
ΘΕΣΗ	ΣΚΟΥΤΑΡΙ ΔΗΜΟΥ ΣΚΟΥΤΑΡΕΩΣ ΑΡ. ΑΓΡ. 1199
ΜΕΛΕΤΗΤΗΣ	ΤΥΔΚ ΣΕΡΡΩΝ
ΘΕΜΑ ΣΧΕΔΙΟΥ	ΤΟΠΟΓΡΑΦΙΚΟ ΔΙΑΓΡΑΜΜΑ
ΚΛΙΜΑΚΑ 1:500	ΙΟΥΝΙΟΣ 2004
ΥΠΟΓΡΑΦΗ ΣΦΡΑΓΙΔΑ	ΘΕΩΡΗΣΗ
Σκούταρ. 5-7-2004 ΜΠΑΡΜΠΟΥΤΙΔΟΥ ΑΙΚΑΤΕΡΙΝΗ Πολ/κος Μηχ/κος	

Ιωάννης Απ. ΤΣΟΛΑΚΟΥΔΗΣ
Δήμαρχος Σκουτάρεως